




ALZADO SUR-ESTE

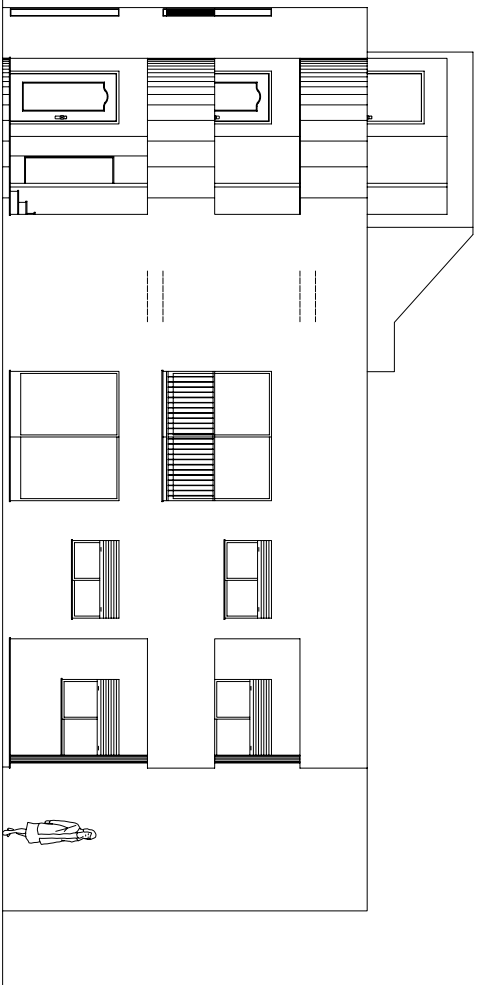

ALZADO SUR-ESTE

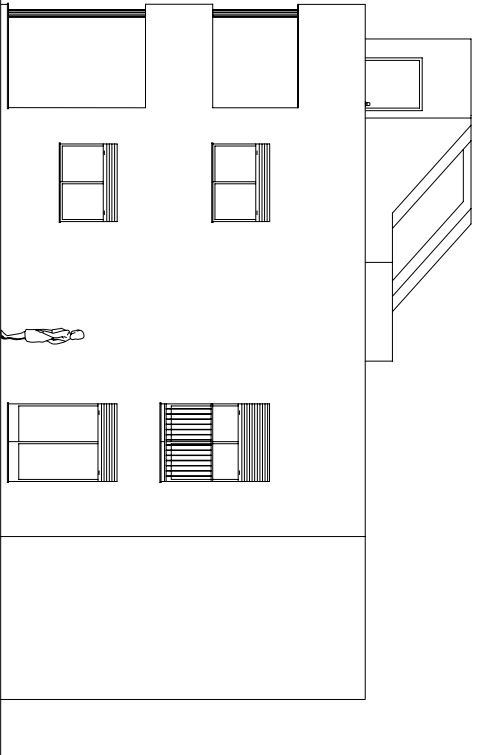

ALZADO NOR-ESTE

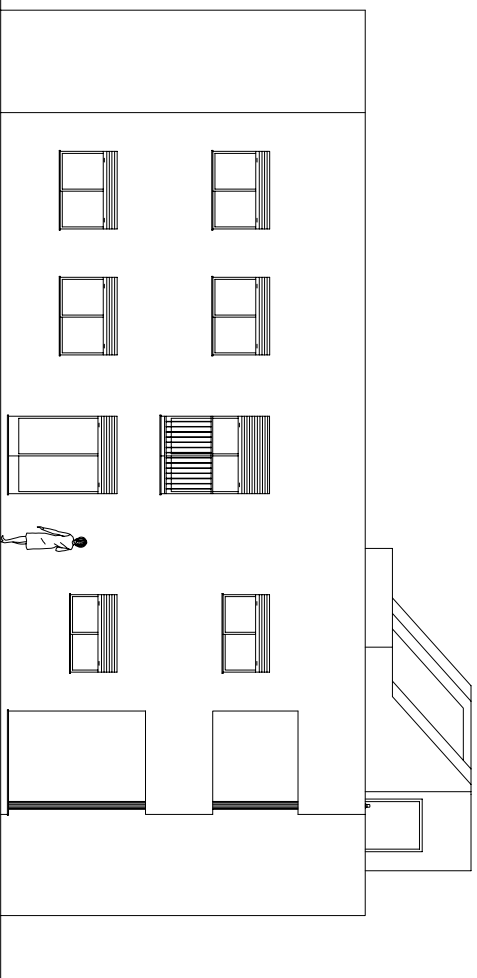

ALZADO NOR-ESTE

<p>proyecto básico 4 viviendas "Clos Yunque"</p>
<p>fecha: noviembre/06 expite.: 30380/06</p>
<p>plano de: alzados</p>
<p>escala: 1:50</p>
<p>numero: 04</p>
<p>promotor: PROMOCIONES NOVA PINTUSA S.L. CARRETERA DE LA SIDA 41105</p>
<p>ESTUDIO DE ARQUITECTURA C\Logo\gfr</p>
<p>arquitecto: MIGUEL ANGEL DAMICO</p>
<p>estudio: 22 - Paris - Ibañeta bidean - España tel: 94 971 319065</p>